WET Drucksteigerungsanlage Schema

Maßstab 1:50

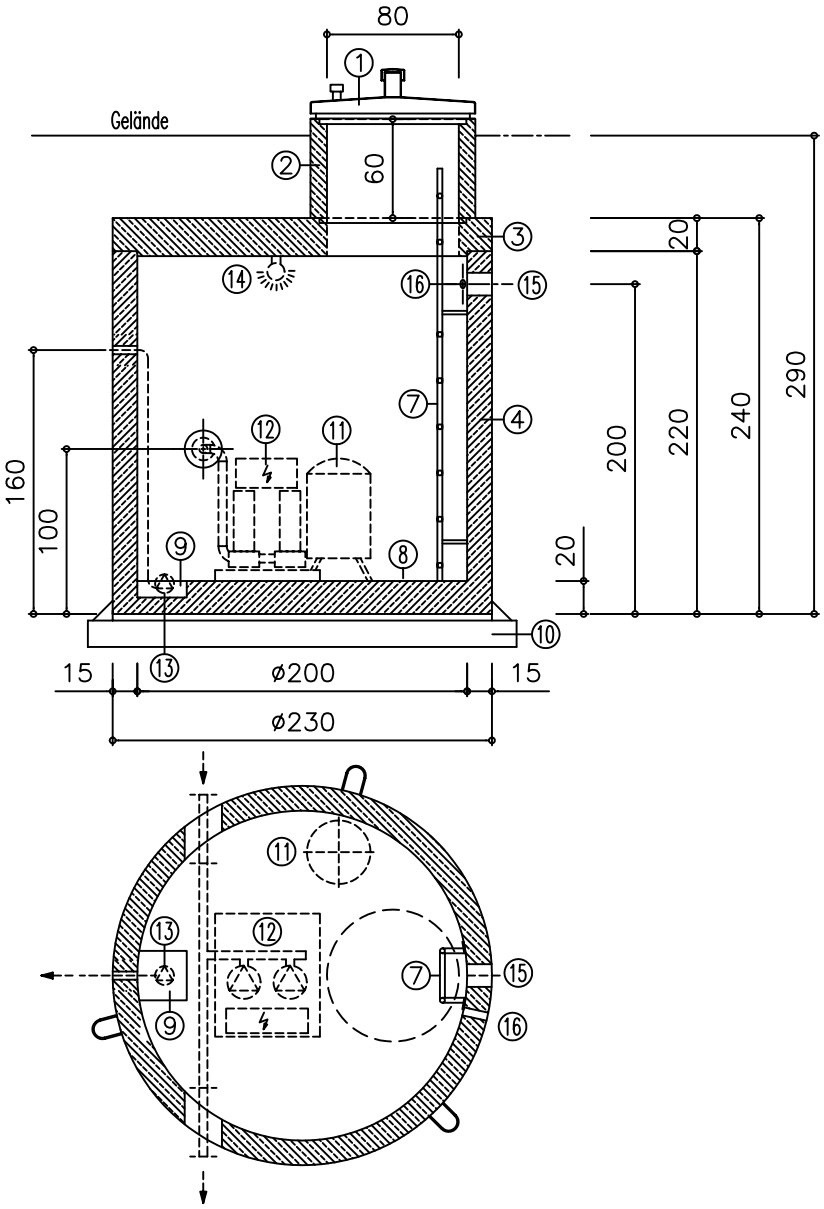

Legende:

① Niro-Schachtabdeckung ø800mm mit Lüftungshut
② Aufschachthülse ø800mm
③ Flachabdeckung
④ Fertigteilbehälter (monolithisch)
⑤ siehe Type DSA-20-290K
⑥ siehe Type DSA-20-290K
⑦ Niro-Steigleiter
⑧ Gefällsbeton (Option)
⑨ Pumpensumpf 30/30/10
⑩ Fertigteilfundament
⑪ Windkessel
⑫ Drucksteigerungsanlage
⑬ Pumpe für Kondenswasserableitung
⑭ Beleuchtung
⑮ elektrische Pumpenversorgung
⑯ Erdung

Weitere Behältergrößen sowie Anlagen mit maschineller und elektrotechnischer Ausrüstung auf Anfrage!

Gewichte:

Behälter o. Gefällsbeton	7,14 to
Flachabdeckung	1,83 to
Gesamt	8,97 to

ZU BEACHTEN:

1. Einbauanleitung
2. Vor Einbau Naturmaße nehmen!
3. Einbaumaße ohne Berücksichtigung der Mörtelfugen!
4. Der Zulauf ist durch entsprechende Aufschachtung in frostfreie Tiefe zu bringen!

Technische Änderungen vorbehalten!